


PLAN ORIENTACYJNY - SKALA 1:7500
SCHEMATÓW OBJAZDÓW - REMONT DK -22

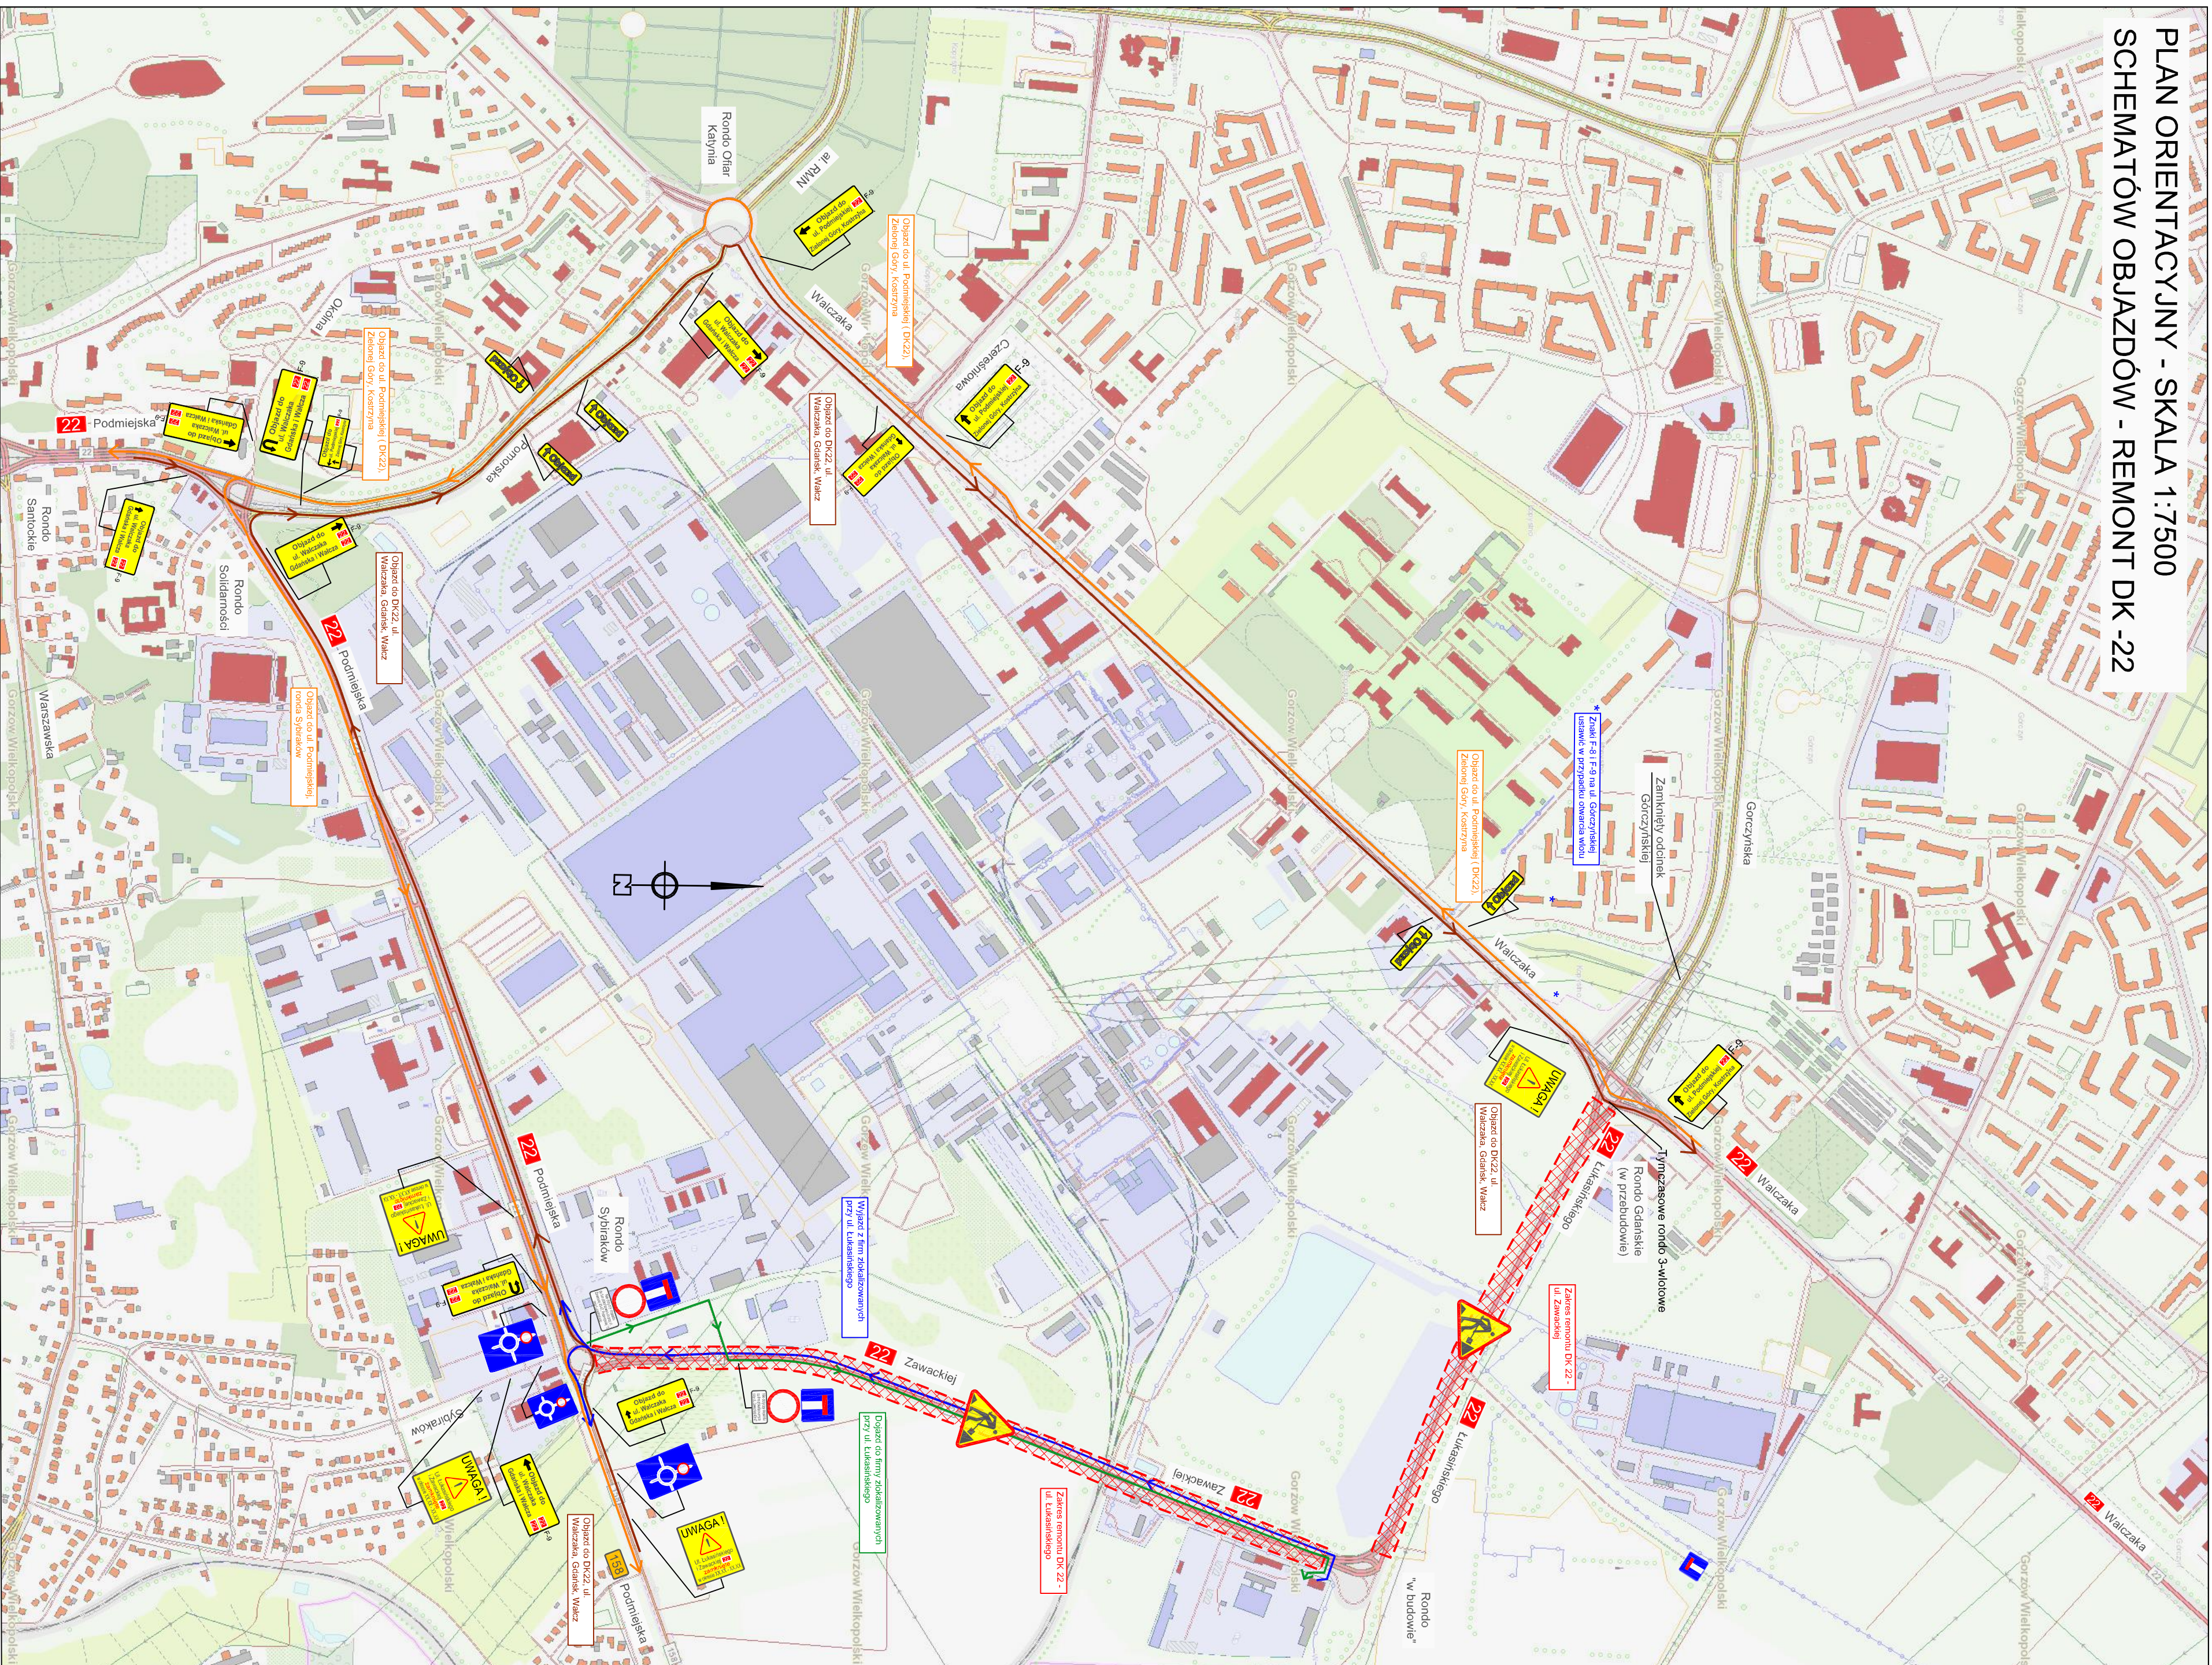

Legenda:

- Zakres zamknięcia drogi krajowej nr 22 (ul. Łukaszyńskiego, Zawackiej)
- Objazd do ul. Podmiejskiej (DK22), Zielonej Góry, Kostrzyzna
- Objazd do ul. Walczaka (DK22), Gdańsk, Wałcz
- Zakres zamknięcia ul. Górczyńskiej i ronda Gdańskiego - stan istniejący
- Wyjazd z firm zlokalizowanych przy ul. Łukaszyńskiego
- Dojazd do firmy zlokalizowanych przy ul. Łukaszyńskiego